


Cabeamento Estruturado

RACK-01 (CPD)

CFTV + ETHERNET + VOZ



IT4YOU[®]
Soluções em informática

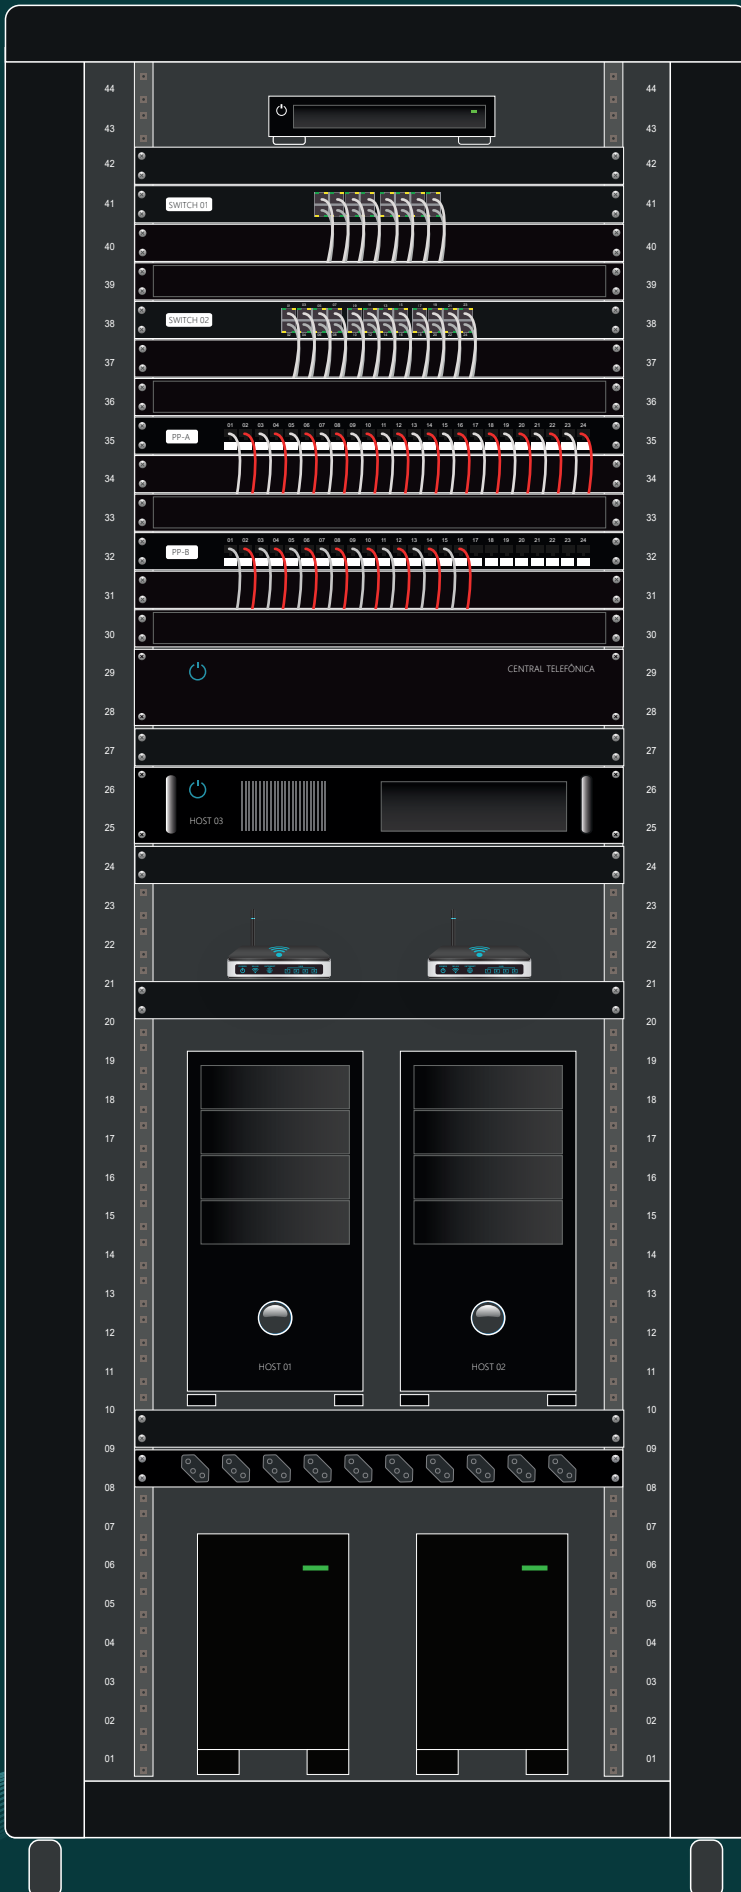

GRAVADOR DE VÍDEO DIGITAL (DVR)

BANDEJA FIXA

SWITCH GIGABIT DE 16 PORTAS (PARA AS CÂMERAS DE VIGILÂNCIA)

PAINEL DE FECHAMENTO

GUIA DE CABOS HORIZONTAL

SWITCH GIGABIT DE 24 PORTAS (PARA A REDE LOCAL)

PAINEL DE FECHAMENTO

GUIA DE CABOS HORIZONTAL

PATCH PANEL 24 POSIÇÕES CAT6

PAINEL DE FECHAMENTO

GUIA DE CABOS HORIZONTAL

PATCH PANEL 24 POSIÇÕES CAT6

PAINEL DE FECHAMENTO

GUIA DE CABOS HORIZONTAL

CENTRAL TELEFÔNICA DIGITAL

BANDEJA FIXA

HOST COM SERVIDORES VIRTUAIS

BANDEJA FIXA

ROTEADORES DAS OPERADORAS (LINKA PARA INTERNET E VOZ)

BANDEJA FIXA

HOSTS COM SERVIDORES VIRTUAIS

BANDEJA FIXA

RÉGUA DE ENERGIA

UPS (NOBREAKS)